
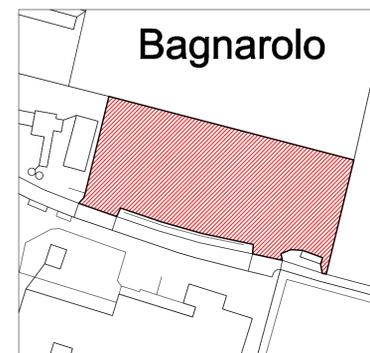


PARCHEGGI	
UBICAZIONE:	Località Due Ponti
N° STALLI	-
SUPERFICIE	268,89 m2
BARRIERE ARCHITETTONICHE	-
ANNO DI COSTRUZIONE	-
STATO DI CONSERVAZIONE	Sufficiente
BACINO D'UTENZA	Quartiere

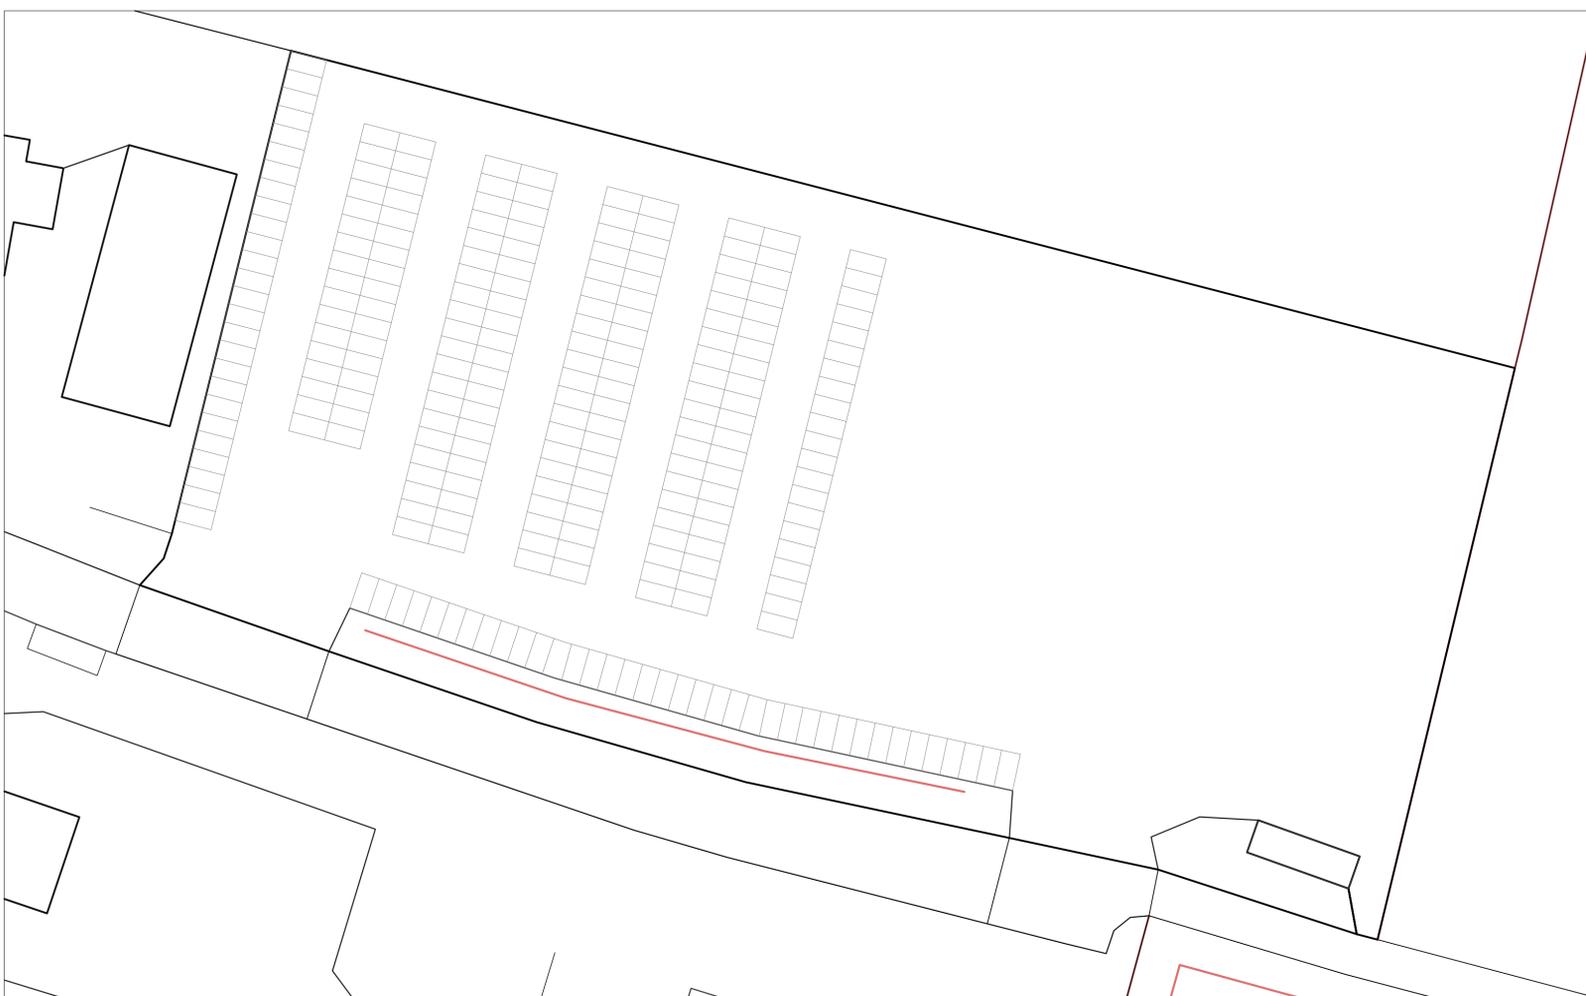

PARCHEGGI	
UBICAZIONE:	Bagnarolo
N° STALLI	244
SUPERFICIE	13.530,00 m2
BARRIERE ARCHITETTONICHE	-
ANNO DI COSTRUZIONE	-
STATO DI CONSERVAZIONE	Sufficiente
BACINO D'UTENZA	Aziendale

COMUNE
DI
GADESCO PIEVE DELMONA
(prov. di Cremona)

P.G.T.
piano dei servizi

Servizi alla persona, del verde,
alla mobilità, alle imprese ed
impianti tecnologici, Edilizia
Economica e Popolare, ERP

TAVOLA N. PS 11

scale varie

27 Novembre 2012
agg. C.C.

DELIBERAZIONE C.C. ADOZIONE N° 18 DEL 07/06/2012

DELIBERAZIONE C.C. APPROVAZIONE N° 32 DEL 27/11/2012

PUBBLICATO DAL AL

DELIBERA AP DI APPROVAZIONE N° DEL

IL PROGETTISTA
ARCH. FLAVIO TOMASONI

IL SINDACO
DOTT. DAVIDE VIOLA

IL SEGRETARIO
AVV. SILVIO GRIECO

STUDIO DI ARCHITETTURA
DOTT. ARCH. FLAVIO TOMASONI

Via M. A. Ingegneri, 11
- Cremona -
Tel. 0372/36814 - Fax 0372/27356
c.f. TMSFLV56T15E884Z - p.iva 00773280193