





PARCHEGGI	
UBICAZIONE:	Ex Costazzurro
N° STALLI	--
SUPERFICIE	2.770,91 m2
BARRIERE ARCHITETTONICHE	--
ANNO DI COSTRUZIONE	--
STATO DI CONSERVAZIONE	Sufficiente
BACINO D'UTENZA	Comunale

AREE VERDI	
UBICAZIONE:	Ex Costazzurro
N° STALLI	--
SUPERFICIE	65.935,02 m2
BARRIERE ARCHITETTONICHE	--
ANNO DI COSTRUZIONE	--
STATO DI CONSERVAZIONE	Sufficiente
BACINO D'UTENZA	Sovracomunale

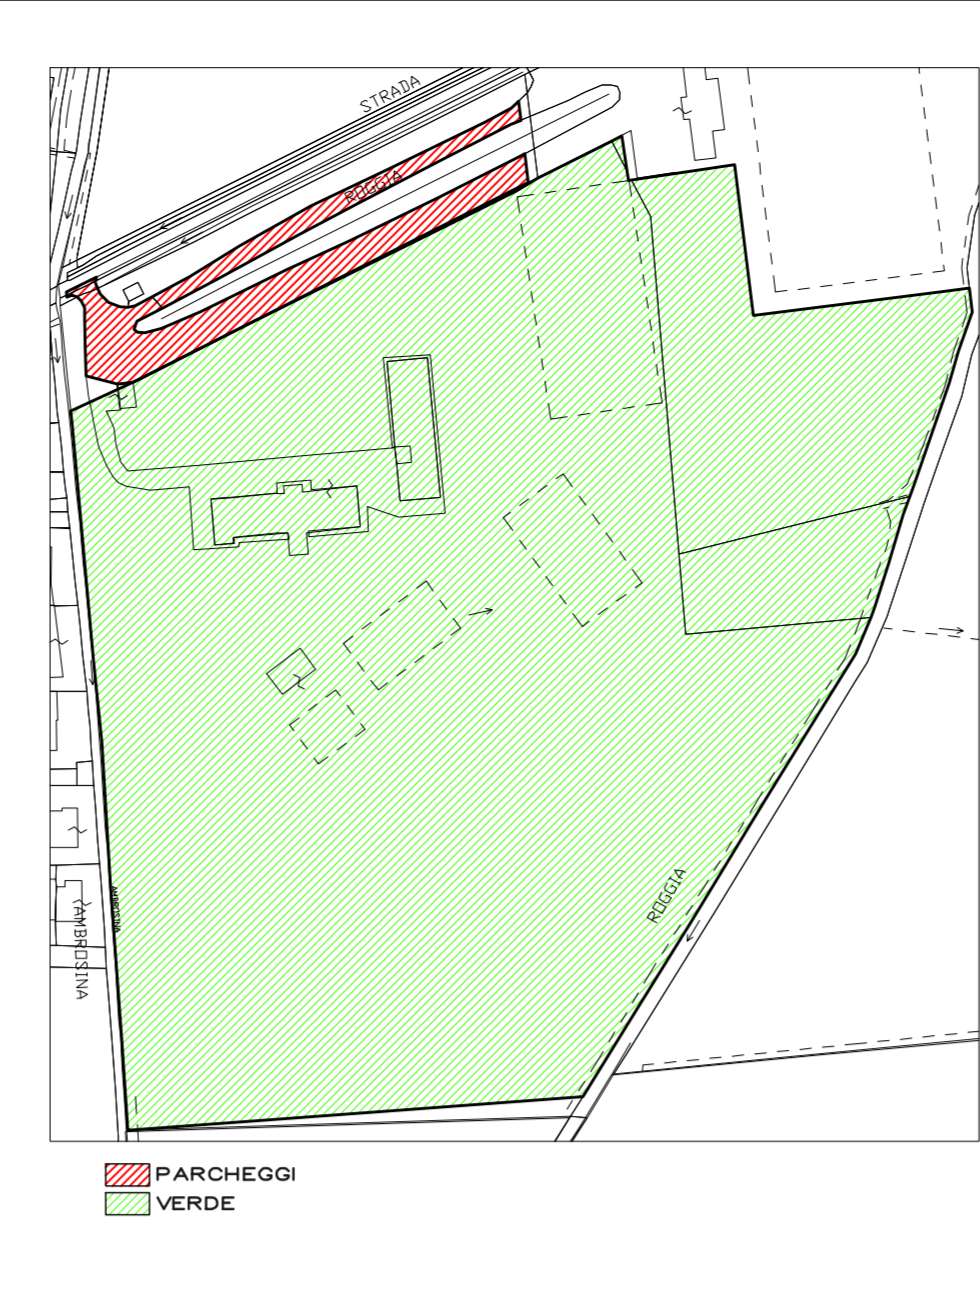

AREE VERDI	
UBICAZIONE:	Via Lonati campo calcio
SUPERFICIE	12.970,84 m2
STATO DI CONSERVAZIONE	Sufficiente
BACINO D'UTENZA	Sovracomunale

PARCHEGGI	
UBICAZIONE:	Via Lonati campo calcio
SUPERFICIE	2.184,47 m2
STATO DI CONSERVAZIONE	Sufficiente
BACINO D'UTENZA	Comunale

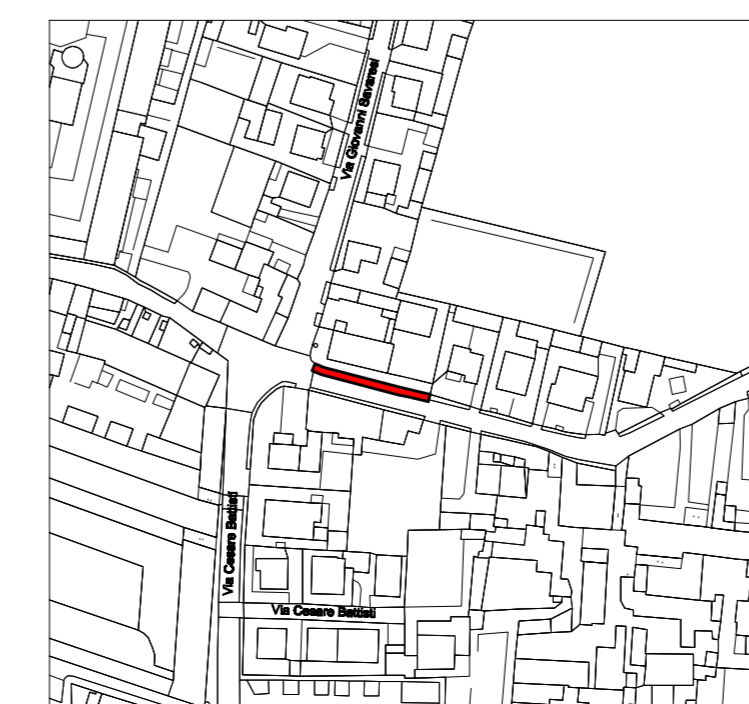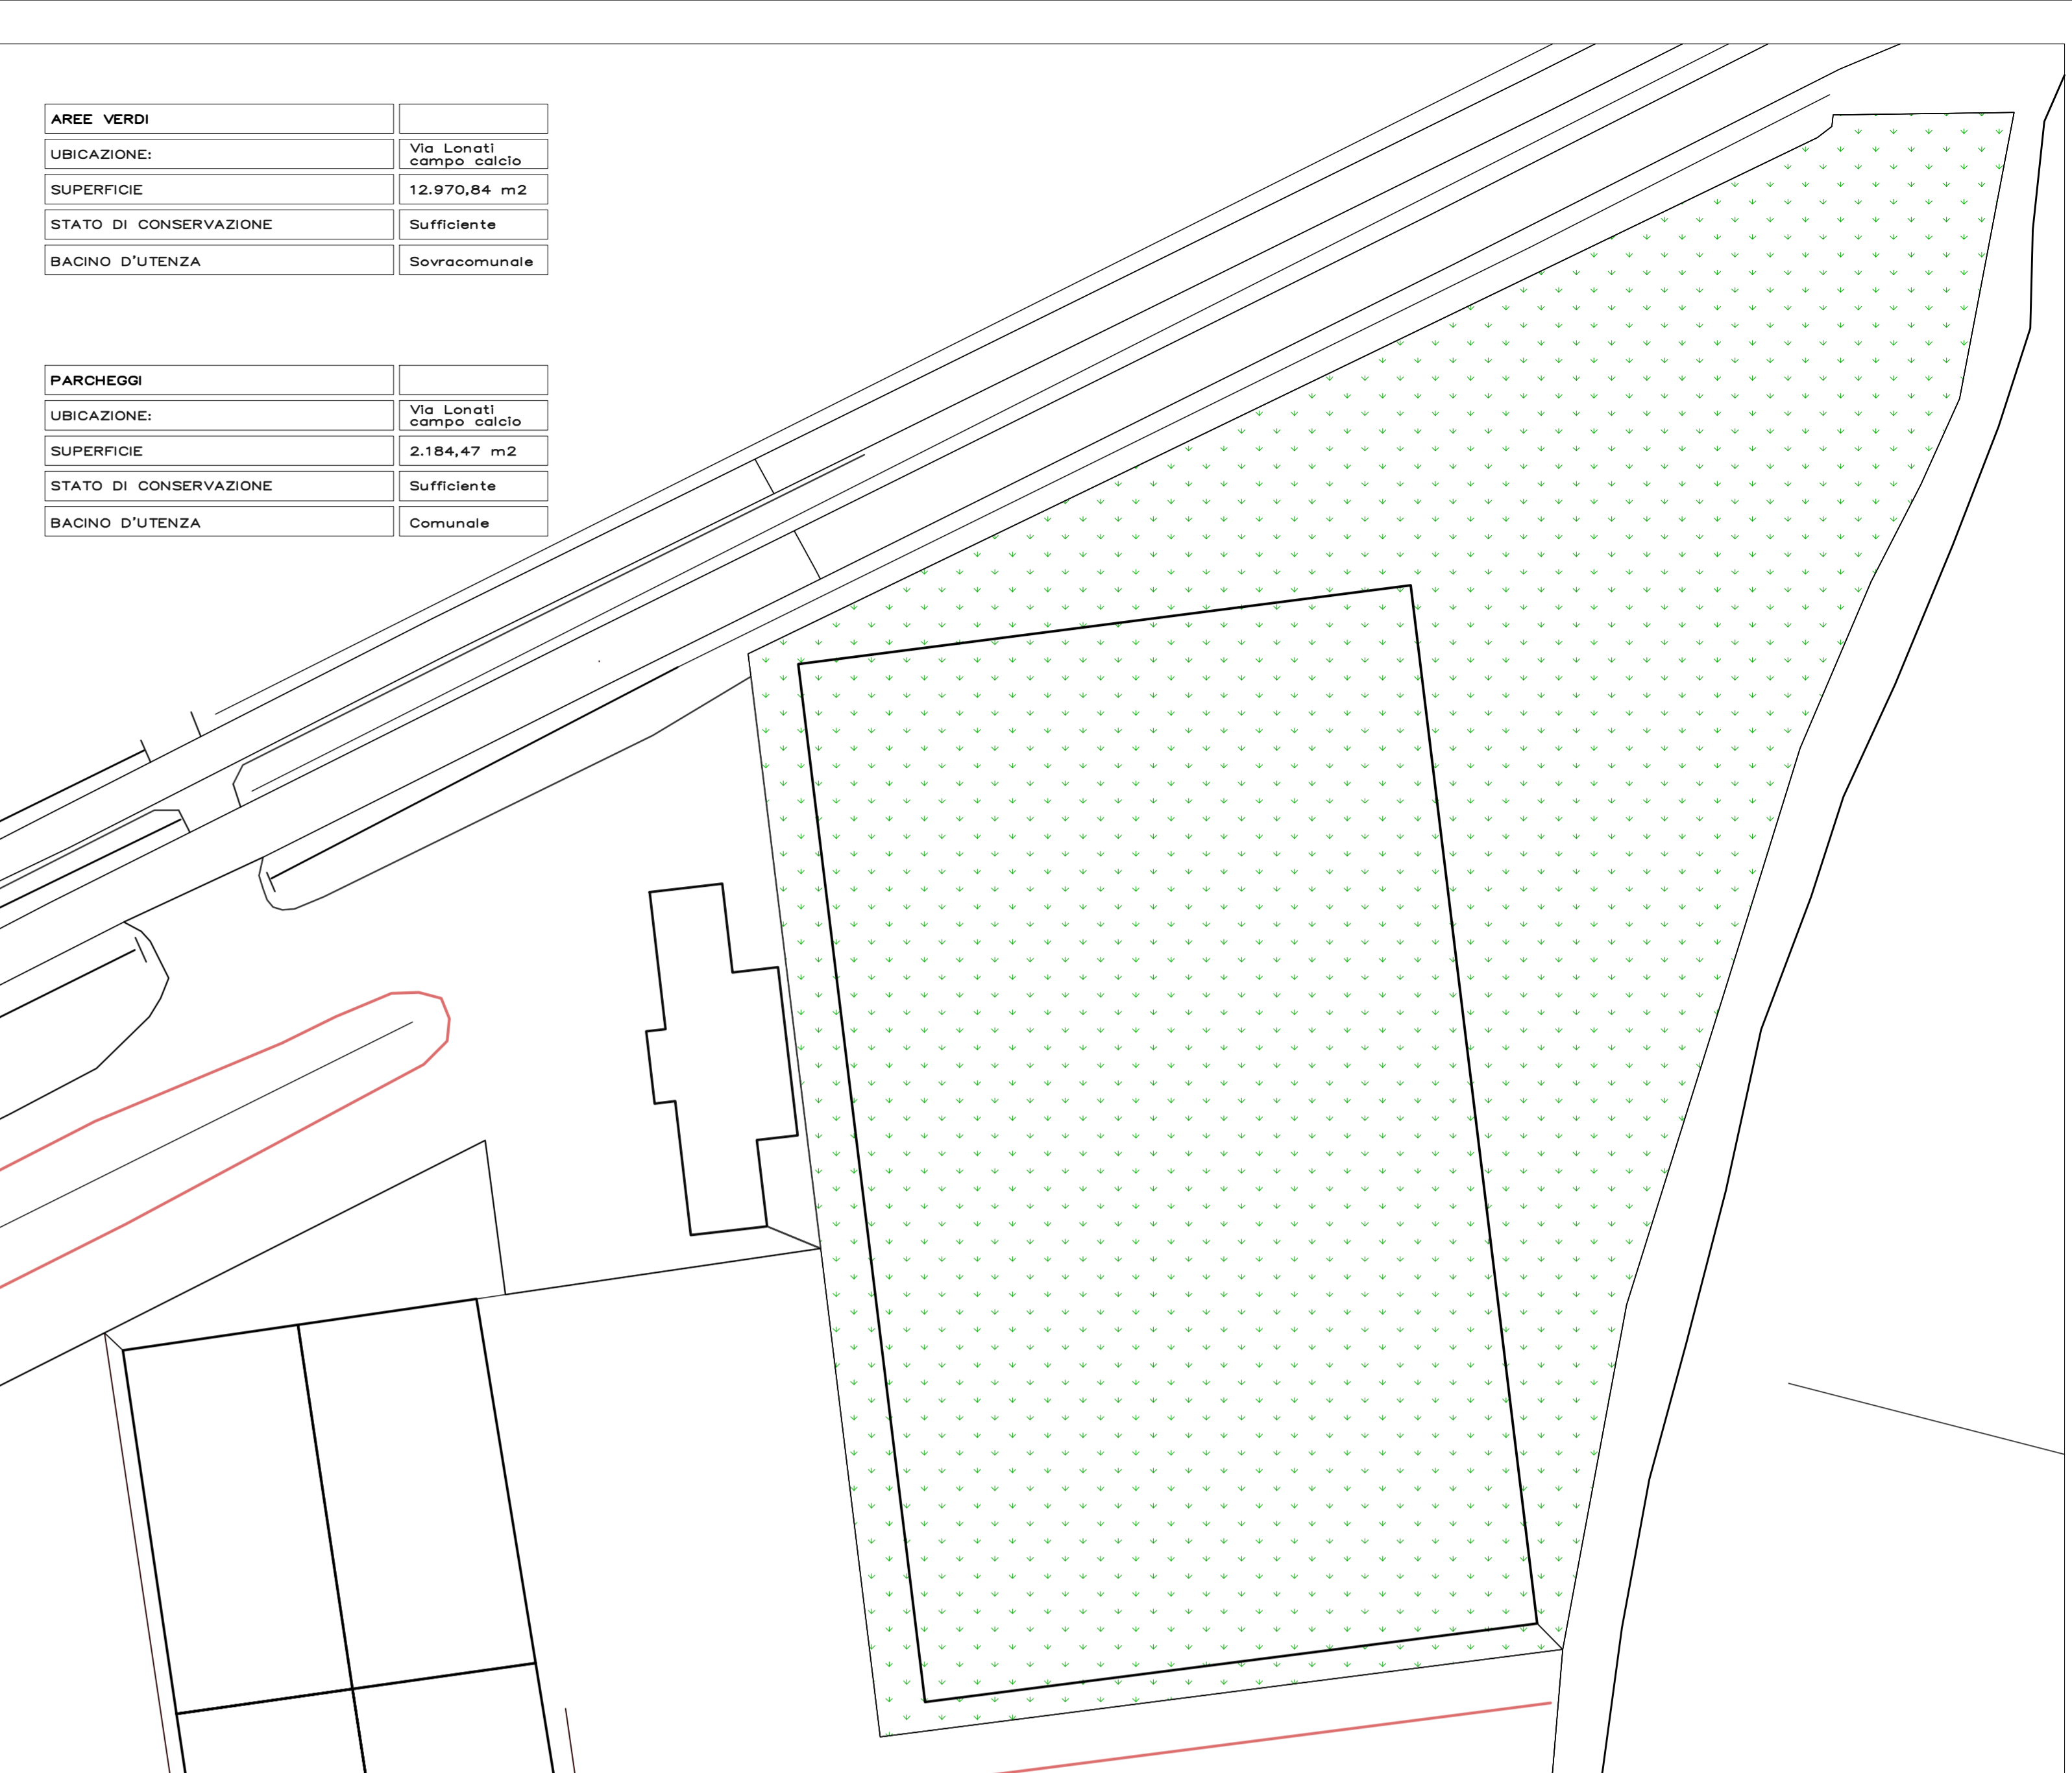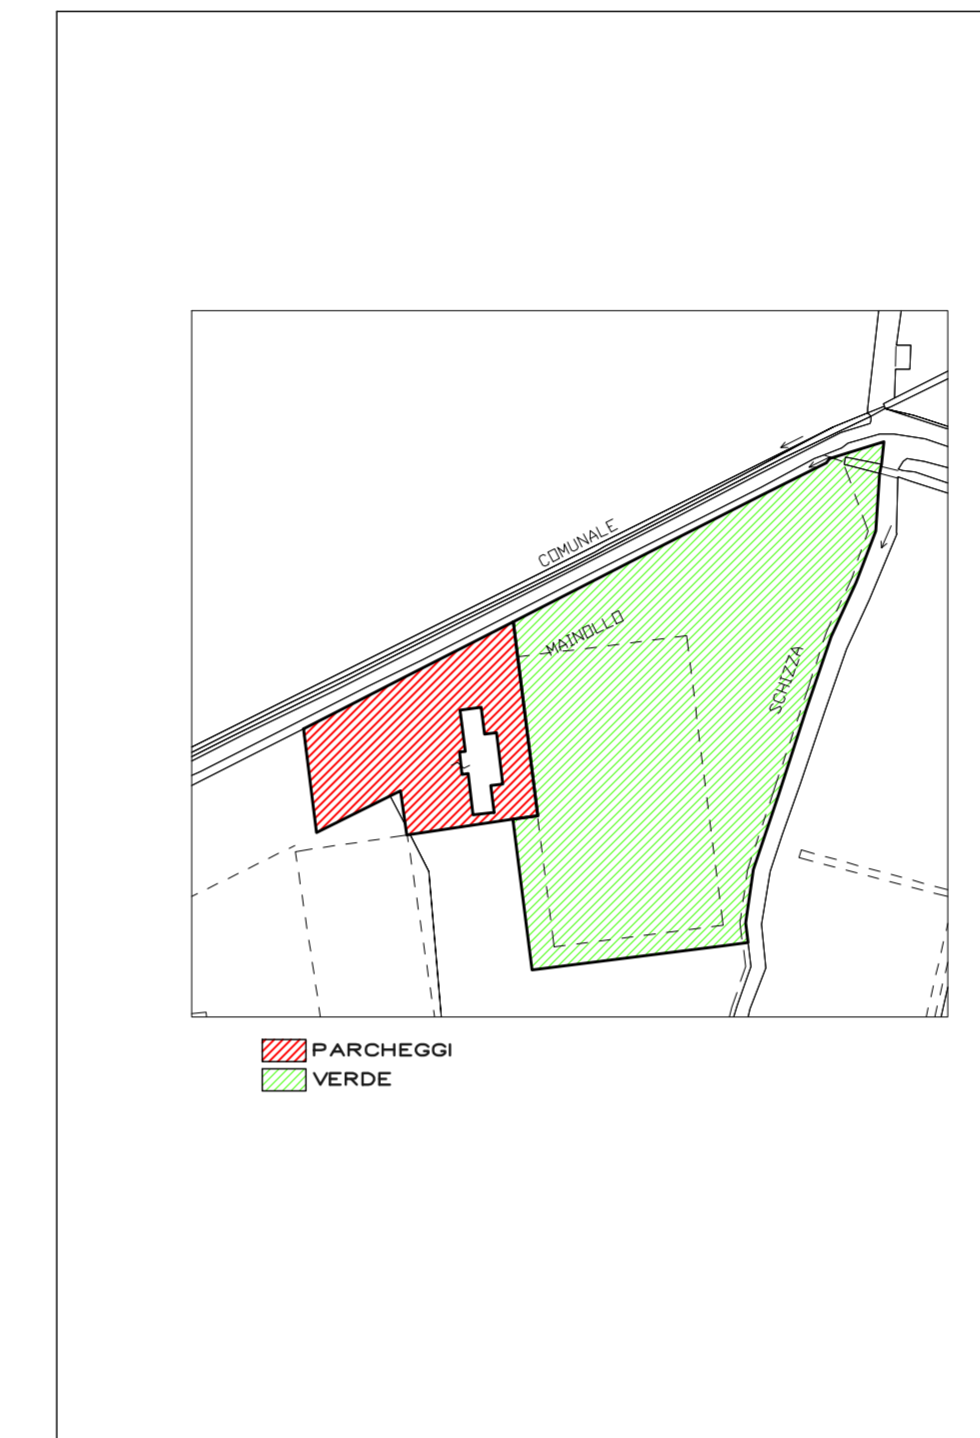

PARCHEGGI	
UBICAZIONE:	Via Lonati
N° STALLI	8
SUPERFICIE	99,12 m2
STATO DI CONSERVAZIONE	Sufficiente
BACINO D'UTENZA	Di quartiere

COMUNE
DI
GADESCO PIEVE DELMONA
(prov. di Cremona)

P.G.T.
piano dei servizi
Servizi alla persona, del verde,
alla mobilità, alle imprese ed
impianti tecnologici, Edilizia
Economica e Popolare, ERP

TAVOLA N. PS 13
scale varie 27 Novembre 2012
agg. C.C.

DELIBERAZIONE C.C. ADOZIONE N° 18 DEL 07/06/2012
DELIBERAZIONE C.C. APPROVAZIONE N° 32 DEL 27/11/2012
PUBBLICATO DAL AL
DELIBERA AP DI APPROVAZIONE N° DEL

IL PROGETTISTA
ARCH. FLAVIO TOMASONI
IL SINDACO DOTT. DAVIDE VIOLA IL SEGRETARIO AVV. SILVIO GRIECO

STUDIO DI ARCHITETTURA
DOTT. ARCH. FLAVIO TOMASONI
Via M. A. Ingegneri, 11
- Cremona -
Tel. 0372/36814 - Fax 0372/27356
c.f. TMSFLV56T15E884Z - p.iva 00773280193