


Legenda

- Confine_comunale
- Ambiti_di_trasformazione
- Localizzazione prove C.P.T.

INDICAZIONE DI SINTESI DELLE CARATTERISTICHE LITOSTRATIGRAFICHE E GEOMECCANICHE RIPORTATE IN CARTA (note e/o rilevate ex-novo)

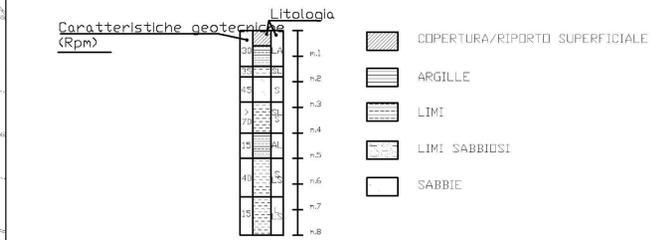

GIUDIZIO SINTETICO DELLE CARATTERISTICHE GEOTECHNICHE DEI TERRENI BASATO SULLA RESISTENZA ALL'INFISSIONE DELLA PUNTA PENETROMETRICA

	SCARSO	SUFFICIENTE	BUONO
1-2.5 m	[Pattern: vertical red lines]	[Pattern: vertical blue lines]	[Pattern: vertical green lines]
2.5-5 m	[Pattern: horizontal red lines]	[Pattern: horizontal blue lines]	[Pattern: horizontal green lines]
> 5 m	[Pattern: diagonal red lines]	[Pattern: diagonal blue lines]	[Pattern: diagonal green lines]

REGIONE LOMBARDIA
COMUNE
DI
GADESCO PIEVE DELMONA
 (prov. di Cremona)
STUDIO GEOLOGICO
IDROGEOLOGICO E SISMICO

REDATTO AI SENSI DELLA D.G.R. 28 MAGGIO 2008 N. 8/7374
 Aggiornamento dei "Criteri ed indirizzi per la definizione della componente geologica, idrogeologica e sismica del Piano di Governo del Territorio, in attuazione dell'art. 57, comma 1, della l.r. 11 marzo 2005, n. 12", approvati con d.g.r. 22 dicembre 2005, n. 8/1566

a corredo del
PIANO DI GOVERNO DEL TERRITORIO

CARTA GEOTECNICA

Tavola n° 4	Scala 1:10.000 Data: Ottobre 2011
-------------	--------------------------------------

INQUADRAMENTO URBANISTICO DOTT. ARCH. FLAVIO TOMASONI Via M. A. Ingegneri, 11 - Cremona - Tel. 0372/36814 Fax 0372/27356 c.f. TMSFLV56T15E884Z p.iva 00773280193	STUDIO GEOLOGICO IDROGEOLOGICO E SISMICO DR. GEOL. FRANCESCA TORTI Via Centro Isola 1/D San Daniele Po - Cremona - Tel. e fax. 0372/65223 c.f. TRTFNC70R68G388G p.iva 01189670191
--	---